



3階 大ホール レイアウト

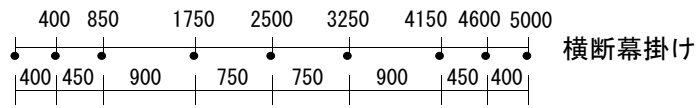

スクリーン

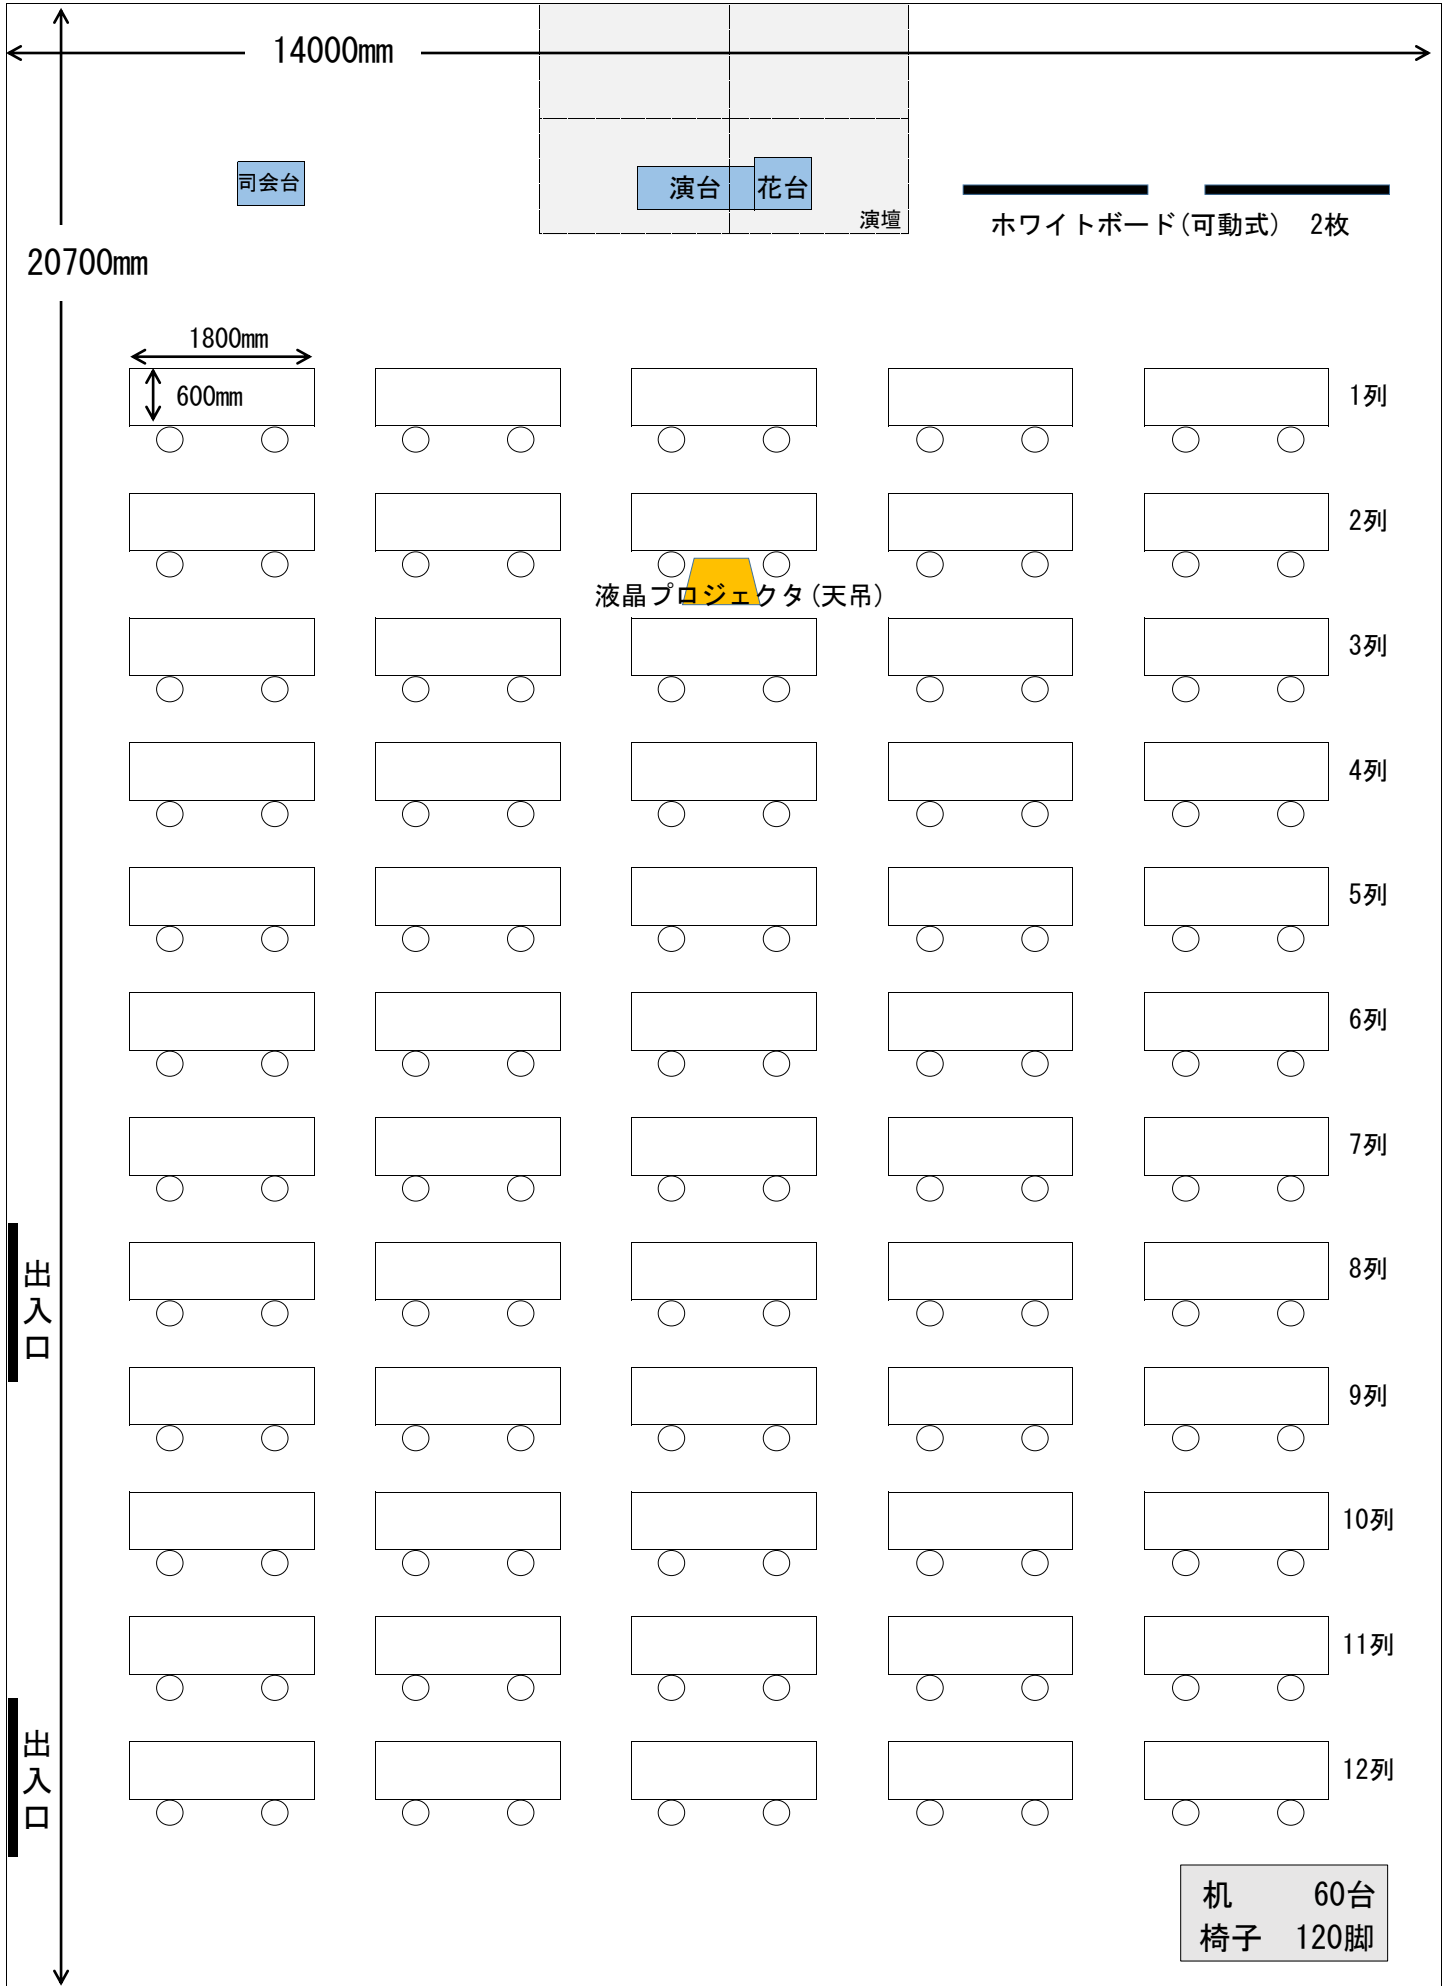

机 60台
椅子 120脚